


ĐIỀU CHỈNH CỤC BỘ QUY HOẠCH CHUNG XÂY DỰNG ĐÔ THỊ THỦ DẦU MỘT ĐẾN NĂM 2020
VỊ TRÍ SỐ 7: KHU VỰC DỰ ÁN KHU NHÀ Ở THƯƠNG MẠI, DỊCH VỤ SABINCO TƯƠNG BÌNH HIỆP
 ĐỊA ĐIỂM: PHƯỜNG TƯƠNG BÌNH HIỆP, THÀNH PHỐ THỦ DẦU MỘT, TỈNH BÌNH DƯƠNG

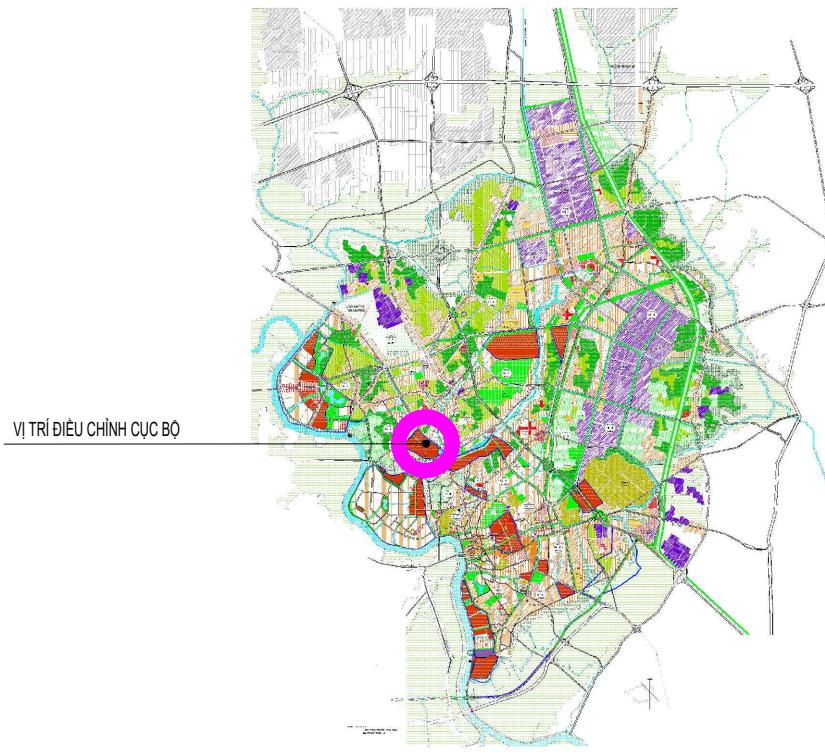

I. ĐỊA ĐIỂM, RẠNH GIỚI VÀ QUY MÔ KHU VỰC ĐỀ XUẤT ĐIỀU CHỈNH CỤC BỘ:


- VỊ TRÍ ĐIỀU CHỈNH CỤC BỘ THUỘC KV12 (THEO ĐỒ ÁN QHC ĐÔ THỊ THỦ DẦU MỘT): TẠI VỊ TRÍ KHU VỰC PHÁT TRIỂN ĐÔ THỊ SUỐI GIỮA - PHƯỜNG HIỆP THÀNH; CÓ TỨ CẶN NHƯ SAU:
- + BẮC GIÁP: ĐƯỜNG NGUYỄN CHÍ THANH.
- + NAM GIÁP: ĐƯỜNG HỒ VĂN CÔNG.
- + ĐÔNG GIÁP: ĐẠI LỘ BÌNH DƯƠNG.
- + TÂY GIÁP: ĐƯỜNG BÙI NGỌC THU
- QUY MÔ KHU ĐẤT: 60,8 ha

STT	CHỈ TIÊU	THEO QUY HOẠCH ĐƯỢC DUYỆT		ĐỀ XUẤT ĐIỀU CHỈNH
		(Quyết định số 1702/QĐ-UBND ngày 26/6/2012)		
1	Chức năng sử dụng đất	Bất trung; Sông rạch, Mật nước hiện trạng	Bất trung; - công cộng ≥ 20%, Đất giao thông -hàng kỹ thuật ≥20%)	Đất hỗn hợp (Đất đơn vị ở ≤60%, Đất dịch vụ - công cộng ≥ 20%, Đất giao thông -hàng kỹ thuật ≥20%)
2	Mật độ xây dựng	≤ 40%	≤ 60%	
3	Tầng cao (tầng)	1 - 20	Chiều cao xây dựng tối đa 150m	
4	Tầng hầm (tầng)	-	≤ 3	

KÝ HIỆU/ LEGEND:

- ĐẤT HỖN HỢP
- ĐẤT ĐƠN VỊ Ở
- ĐẤT TRƯỞNG CƠ QUAN
- ĐẤT CÔNG TRÌNH CÔNG CỘNG
- ĐẤT TRUNG TÂM HÀNH CHÍNH
- ĐẤT DỊCH VỤ THƯƠNG MẠI
- ĐẤT GIAO DỤC
- ĐẤT BỆNH VIỆN, TRUNG TÂM Y TẾ
- ĐẤT TRUNG TÂM ĐÔ THỊ CŨ
- ĐẤT Ở HIỆN TRẠNG MẬT ĐỘ THẤP
- ĐẤT Ở HIỆN TRẠNG MẬT ĐỘ TRUNG BÌNH
- ĐẤT Ở QUY HOẠCH MẬT ĐỘ THẤP
- ĐẤT Ở QUY HOẠCH MẬT ĐỘ TRUNG BÌNH
- ĐẤT Ở QUY HOẠCH MẬT ĐỘ CAO
- ĐẤT Ở QUY HOẠCH CAO TẦNG HỘN HỢP
- ĐẤT DÂN DẶC BIỆT
- ĐẤT AN NINH, QUỐC PHÒNG
- ĐẤT HIỆN TRẠNG NÔNG NGHIỆP CẢNH QUAN, ĐẤT DU TRÚ
- ĐẤT CÔNG NGHIỆP HIỆN TRẠNG BÃ PHỦ KÍN
- ĐẤT CÔNG NGHIỆP ĐANG HÌNH THÀNH
- ĐẤT KHÔ BẤT
- ĐẤT CÔNG TRÌNH ĐẦU MỐI KỸ THUẬT
- ĐẤT CÂY XANH CẢNH QUAN KHÔNG XÂY DỰNG NHÀ
- ĐẤT TRỒNG
- ĐẤT THỂ DỤC THỂ THAO
- ĐẤT CỘNG VIÊN CÂY XANH
- VÀNH ĐAI XANH KHÔNG ĐƯỢC PHÉP XÂY DỰNG
- ĐẤT NHÀ VƯỜN + VƯỜN CÂY ĂN TRÁI
- ĐẤT DỰ ÁN ĐƯỢC PHÊ DUYỆT
- SÔNG RẠCH, MẬT NƯỚC HIỆN TRẠNG
- SÔNG RẠCH, MẬT NƯỚC MỚI

TÊN KHU VỰC /
 KV4 - TẦNG CAO TỐI THIỂU - TỐI ĐA /
 1-30/30 MẶT ĐỘ XÂY DỰNG TỐI ĐA /
 2008
 DÂN SỐ / POPULATION

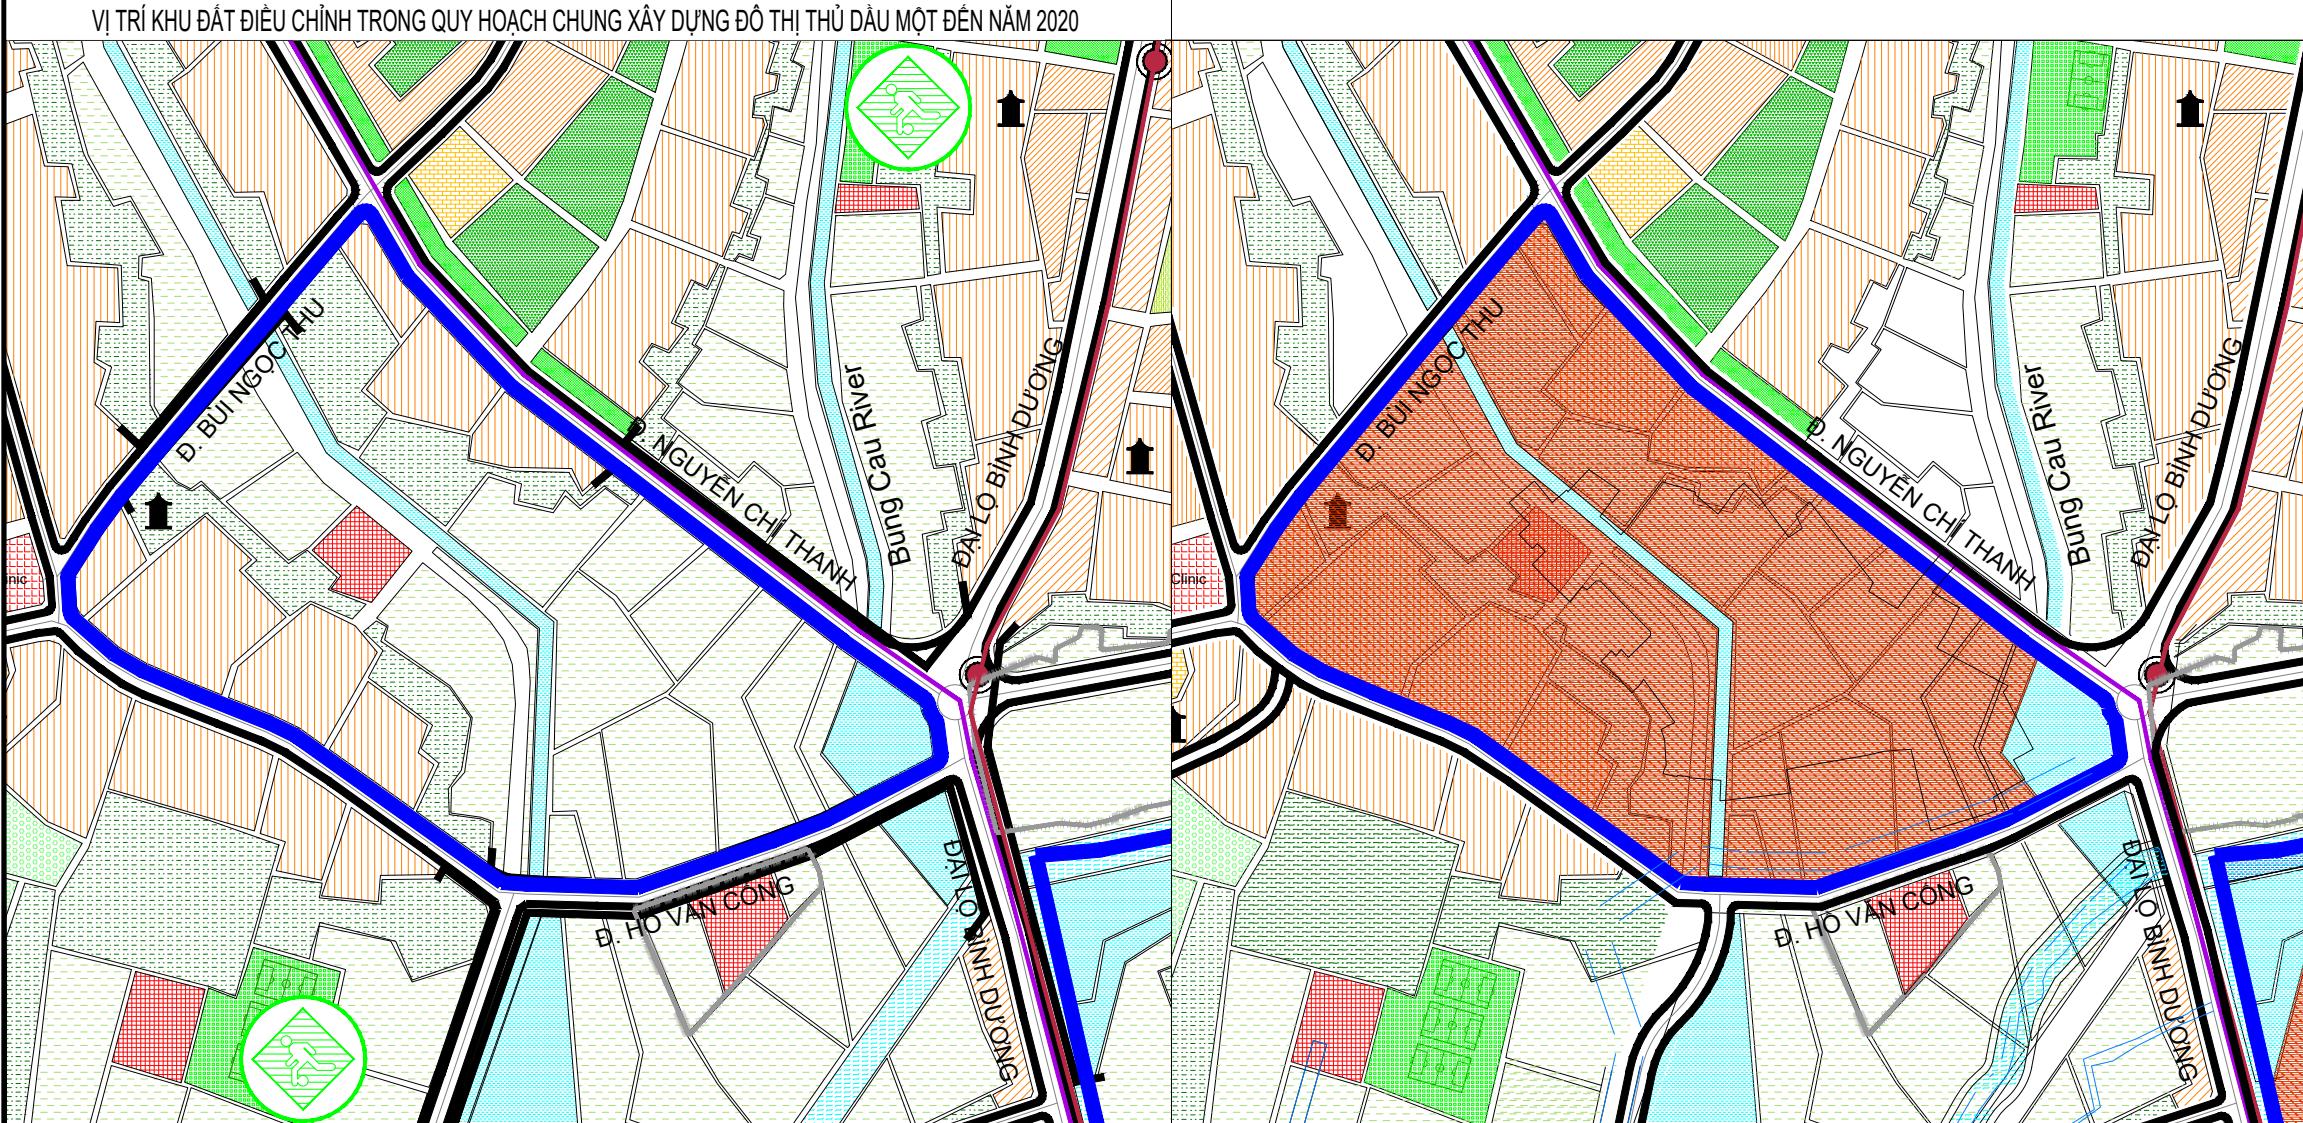

CƠ QUAN PHÊ DUYỆT
 ỦY BAN NHÂN DÂN TỈNH BÌNH DƯƠNG

KÈM THEO QUYẾT ĐỊNH SỐ: NGÀY

CƠ QUAN THẨM ĐỊNH
 SỞ XÂY DỰNG TỈNH BÌNH DƯƠNG

KÈM THEO CÔNG VĂN SỐ: NGÀY

CƠ QUAN TỔ CHỨC LẬP QUY HOẠCH
 ỦY BAN NHÂN DÂN THÀNH PHỐ THỦ DẦU MỘT

KÈM THEO TỜ TRÌNH SỐ: NGÀY

ĐIỀU CHỈNH CỤC BỘ QUY HOẠCH CHUNG XÂY DỰNG ĐÔ THỊ THỦ DẦU MỘT ĐẾN NĂM 2020
VỊ TRÍ SỐ 7: KHU VỰC DỰ ÁN KHU NHÀ Ở THƯƠNG MẠI, DỊCH VỤ SABINCO TƯƠNG BÌNH HIỆP
 ĐỊA ĐIỂM: PHƯỜNG TƯƠNG BÌNH HIỆP, THÀNH PHỐ THỦ DẦU MỘT, TỈNH BÌNH DƯƠNG

BẢN VẼ: KHBV HỒ SƠ: TỶ LỆ: NGÀY:/.....