


ĐIỀU CHỈNH CỤC BỘ QUY HOẠCH CHUNG XÂY DỰNG ĐÔ THỊ THỦ DẦU MỘT ĐẾN NĂM 2020
VỊ TRÍ SỐ 13: KHU VỰC PTĐT CỦA NGÕ PHÍA ĐÔNG NAM PHƯỜNG PHÚ HÒA
 ĐỊA ĐIỂM: PHƯỜNG PHÚ HÒA, THÀNH PHỐ THỦ DẦU MỘT, TỈNH BÌNH DƯƠNG

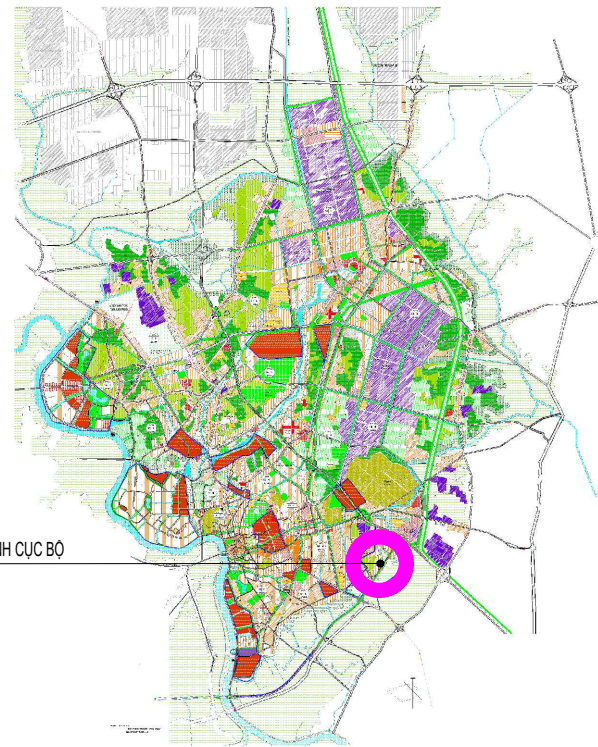

VỊ TRÍ ĐIỀU CHỈNH CỤC BỘ

I. ĐỊA ĐIỂM, RANH GIỚI VÀ QUY MÔ KHU VỰC ĐỀ XUẤT ĐIỀU CHỈNH CỤC BỘ:

- VỊ TRÍ ĐIỀU CHỈNH CỤC BỘ TẠI PHƯỜNG PHÚ HÒA, THÀNH PHỐ THỦ DẦU MỘT, TỈNH BÌNH DƯƠNG VỚI TỬ CẬN NHƯ SAU:

- + BẮC GIÁP: KHU DÂN CƯ HIỆN HỮU VÀ ĐẤT QUY HOẠCH VÀNH ĐAI XANH ĐÔ THỊ;
- + NAM GIÁP: ĐƯỜNG ĐẠI LỘ BÌNH DƯƠNG (QUỐC LỘ 13);
- + ĐÔNG GIÁP: ĐƯỜNG NGUYỄN ĐỨC THUẬN;
- + TÂY GIÁP: ĐƯỜNG PHẠM NGŨ LÃO.

- QUY MÔ KHU ĐẤT: 11,94 ha

II. NỘI DUNG ĐIỀU CHỈNH


- CẬP NHẬT DỰ ÁN ĐƯỜNG VÀNH ĐAI 3 THEO QUYẾT ĐỊNH SỐ 212/QĐ-UBND NGÀY 08/02/2023 CỦA UBND TỈNH BÌNH DƯƠNG VỀ VIỆC PHÊ DUYỆT HỒ SƠ BẢO CÁO NGHIÊN CỨU KHẢ THI DỰ ÁN THÀNH PHẦN 5 - XÂY DỰNG ĐƯỜNG VÀNH ĐAI 3 ĐOẠN QUA TỈNH BÌNH DƯƠNG (BAO GỒM NÚT GIAO TÂN VẠN VÀ CẦU BÌNH GỖI) THUỘC DỰ ÁN ĐẦU TƯ XÂY DỰNG ĐƯỜNG VÀNH ĐAI 3 THÀNH PHỐ HỒ CHÍ MINH

KÝ HIỆU/ LEGEND:

- ĐẤT HỒN HỢP
- ĐẤT ĐƠN VỊ Ở
- ĐẤT TRƯ SỞ CƠ QUAN
- ĐẤT CÔNG TRÌNH CÔNG CỘNG
- ĐẤT TRUNG TÂM HÀNH CHÍNH
- ĐẤT DỊCH VỤ THƯƠNG MẠI
- ĐẤT GIÁO DỤC
- ĐẤT BỆNH VIỆN, TRUNG TÂM Y TẾ
- ĐẤT TRUNG TÂM ĐÔ THỊ CŨ
- ĐẤT Ở HIỆN TRẠNG MẬT ĐỘ THẤP
- ĐẤT Ở HIỆN TRẠNG MẬT ĐỘ TRUNG BÌNH
- ĐẤT Ở QUY HOẠCH MẬT ĐỘ THẤP
- ĐẤT Ở QUY HOẠCH MẬT ĐỘ TRUNG BÌNH
- ĐẤT Ở QUY HOẠCH MẬT ĐỘ CAO
- ĐẤT Ở QUY HOẠCH CAO TĂNG HỒN HỢP
- ĐẤT DỰ ÁN ĐẶC BIỆT
- ĐẤT AN NINH, QUỐC PHÒNG
- ĐẤT HIỆN TRẠNG NÔNG NGHIỆP CẢNH QUAN, ĐẤT DỰ TRỮ
- ĐẤT CÔNG NGHIỆP HIỆN TRẠNG ĐÁ PHỦ KÍN
- ĐẤT CÔNG NGHIỆP ĐANG HÌNH THÀNH
- ĐẤT KHO BÃI
- ĐẤT CÔNG TRÌNH ĐẦU MỐI KỸ THUẬT
- ĐẤT CÂY XANH CẢNH QUAN KHÔNG XÂY DỰNG NHÀ
- ĐẤT TRỪNG
- ĐẤT THỂ DỤC THỂ THAO
- ĐẤT CÔNG VIÊN CÂY XANH
- VÀNH ĐAI XANH KHÔNG ĐƯỢC PHÉP XÂY DỰNG
- ĐẤT NHÀ VƯỜN + VƯỜN CÂY AN TRÀ
- ĐẤT DỰ ÁN ĐƯỢC PHÊ DUYỆT
- SÔNG RẠCH, MẶT NƯỚC HIỆN TRẠNG
- SÔNG RẠCH, MẶT NƯỚC MỚI

TÊN KHU VỰC /
 TẦNG CAO TỐI THIỂU - TỐI ĐA /
 MẬT ĐỘ XÂY DỰNG TỐI ĐA /
 DÂN SỐ / POPULATION

VỊ TRÍ KHU ĐẤT ĐIỀU CHỈNH TRONG QUY HOẠCH CHUNG XÂY DỰNG ĐÔ THỊ THỦ DẦU MỘT ĐẾN NĂM 2020

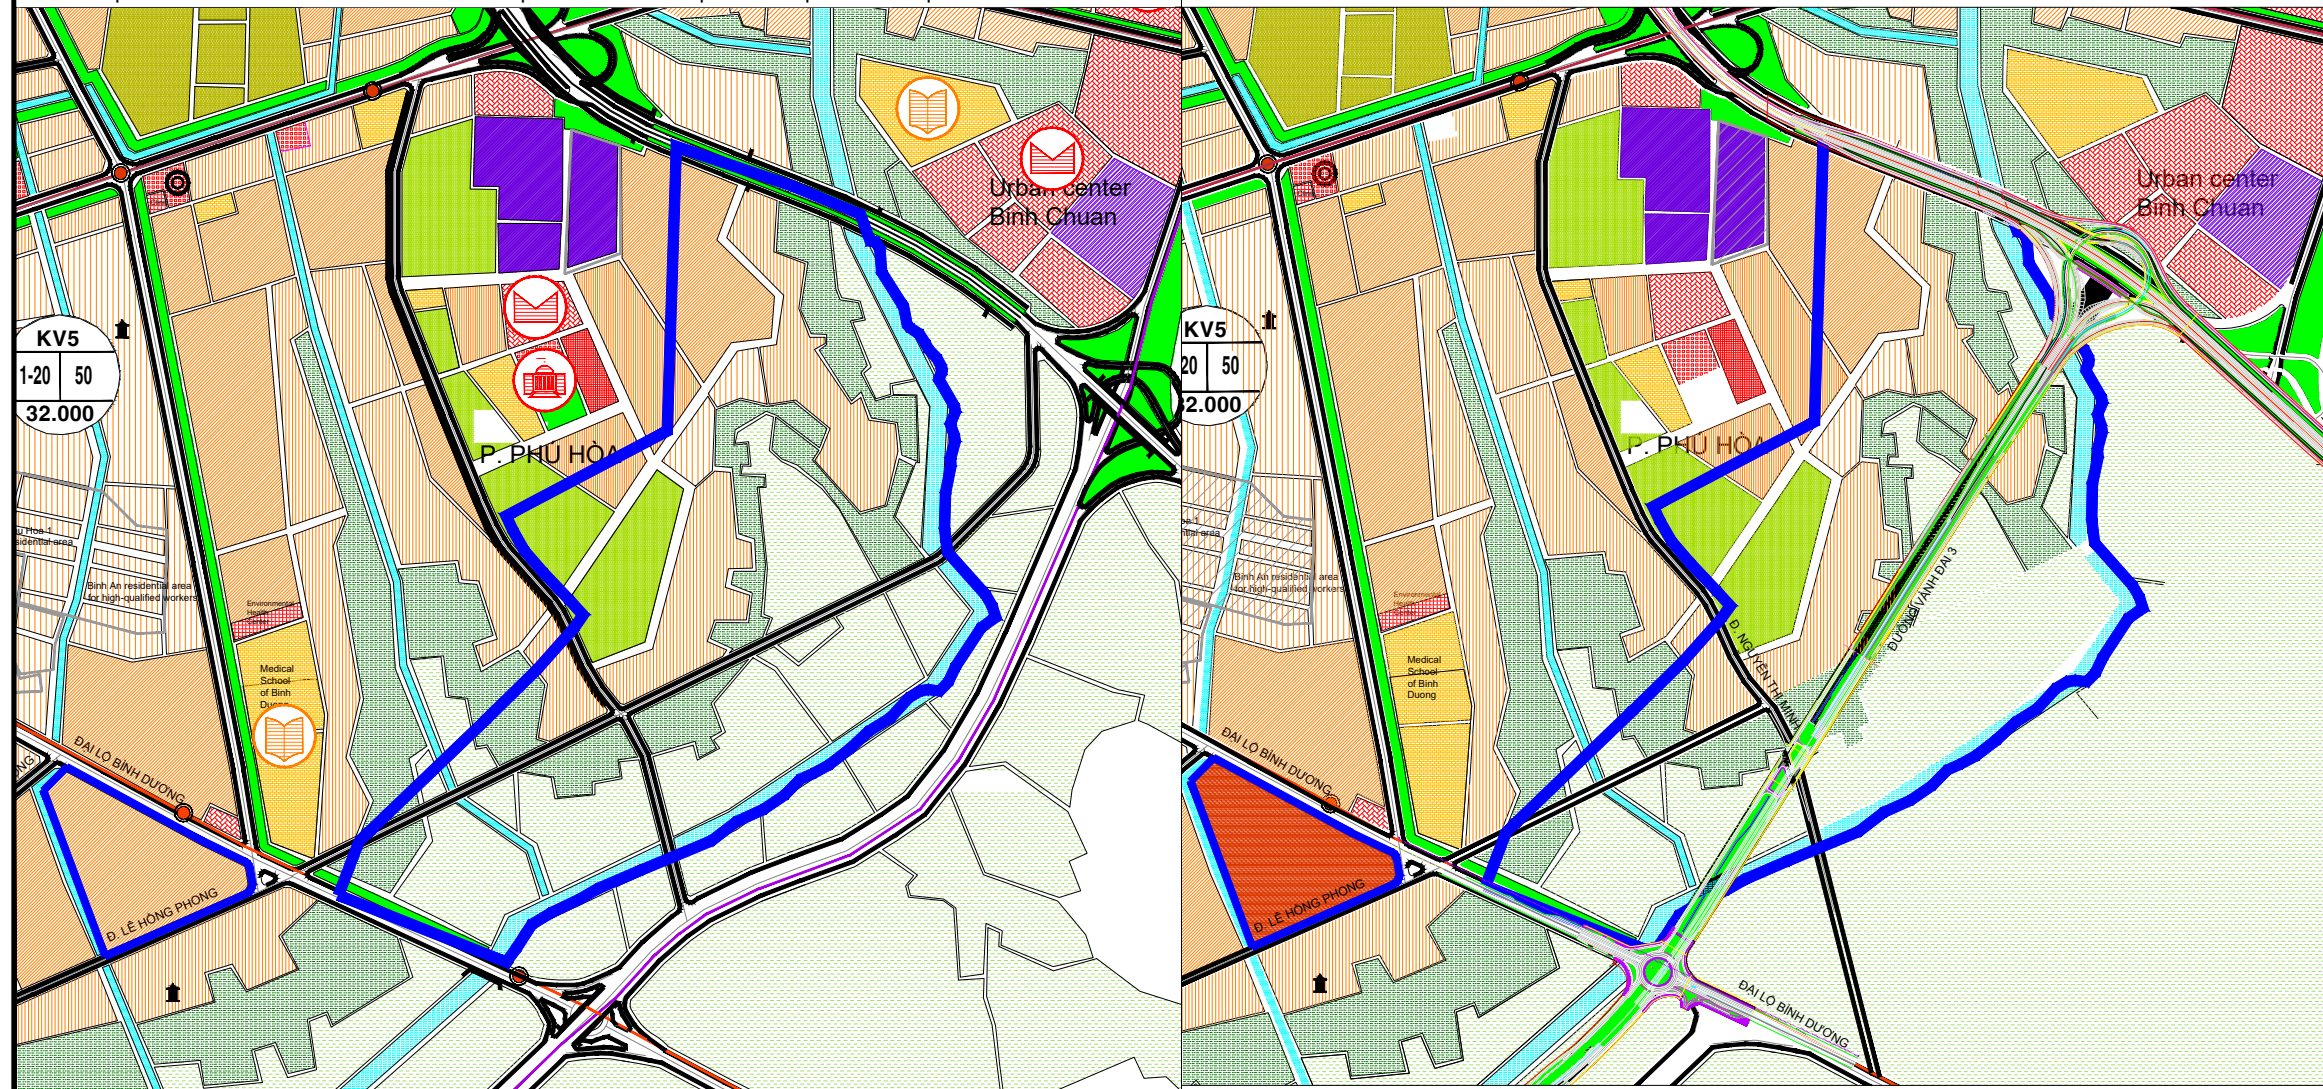

CƠ QUAN PHÊ DUYỆT
 ỦY BAN NHÂN DÂN TỈNH BÌNH DƯƠNG

KÈM THEO QUYẾT ĐỊNH SỐ:..... NGÀY

CƠ QUAN THẨM ĐỊNH
 SỞ XÂY DỰNG TỈNH BÌNH DƯƠNG

KÈM THEO CÔNG VẤN SỐ:..... NGÀY

CƠ QUAN TỔ CHỨC LẬP QUY HOẠCH
 ỦY BAN NHÂN DÂN THÀNH PHỐ THỦ DẦU MỘT

KÈM THEO TỜ TRÌNH SỐ:..... NGÀY

ĐIỀU CHỈNH CỤC BỘ QUY HOẠCH CHUNG XÂY DỰNG ĐÔ THỊ THỦ DẦU MỘT ĐẾN NĂM 2020
 VỊ TRÍ SỐ 14: KHU VỰC PTĐT CỦA NGÕ PHÍA ĐÔNG NAM PHƯỜNG PHÚ HÒA
 ĐỊA ĐIỂM: PHƯỜNG PHÚ HÒA, THÀNH PHỐ THỦ DẦU MỘT, TỈNH BÌNH DƯƠNG

BẢN VẼ: KHBV HỒ SƠ: TỶ LỆ: NGÀY: .../.../...